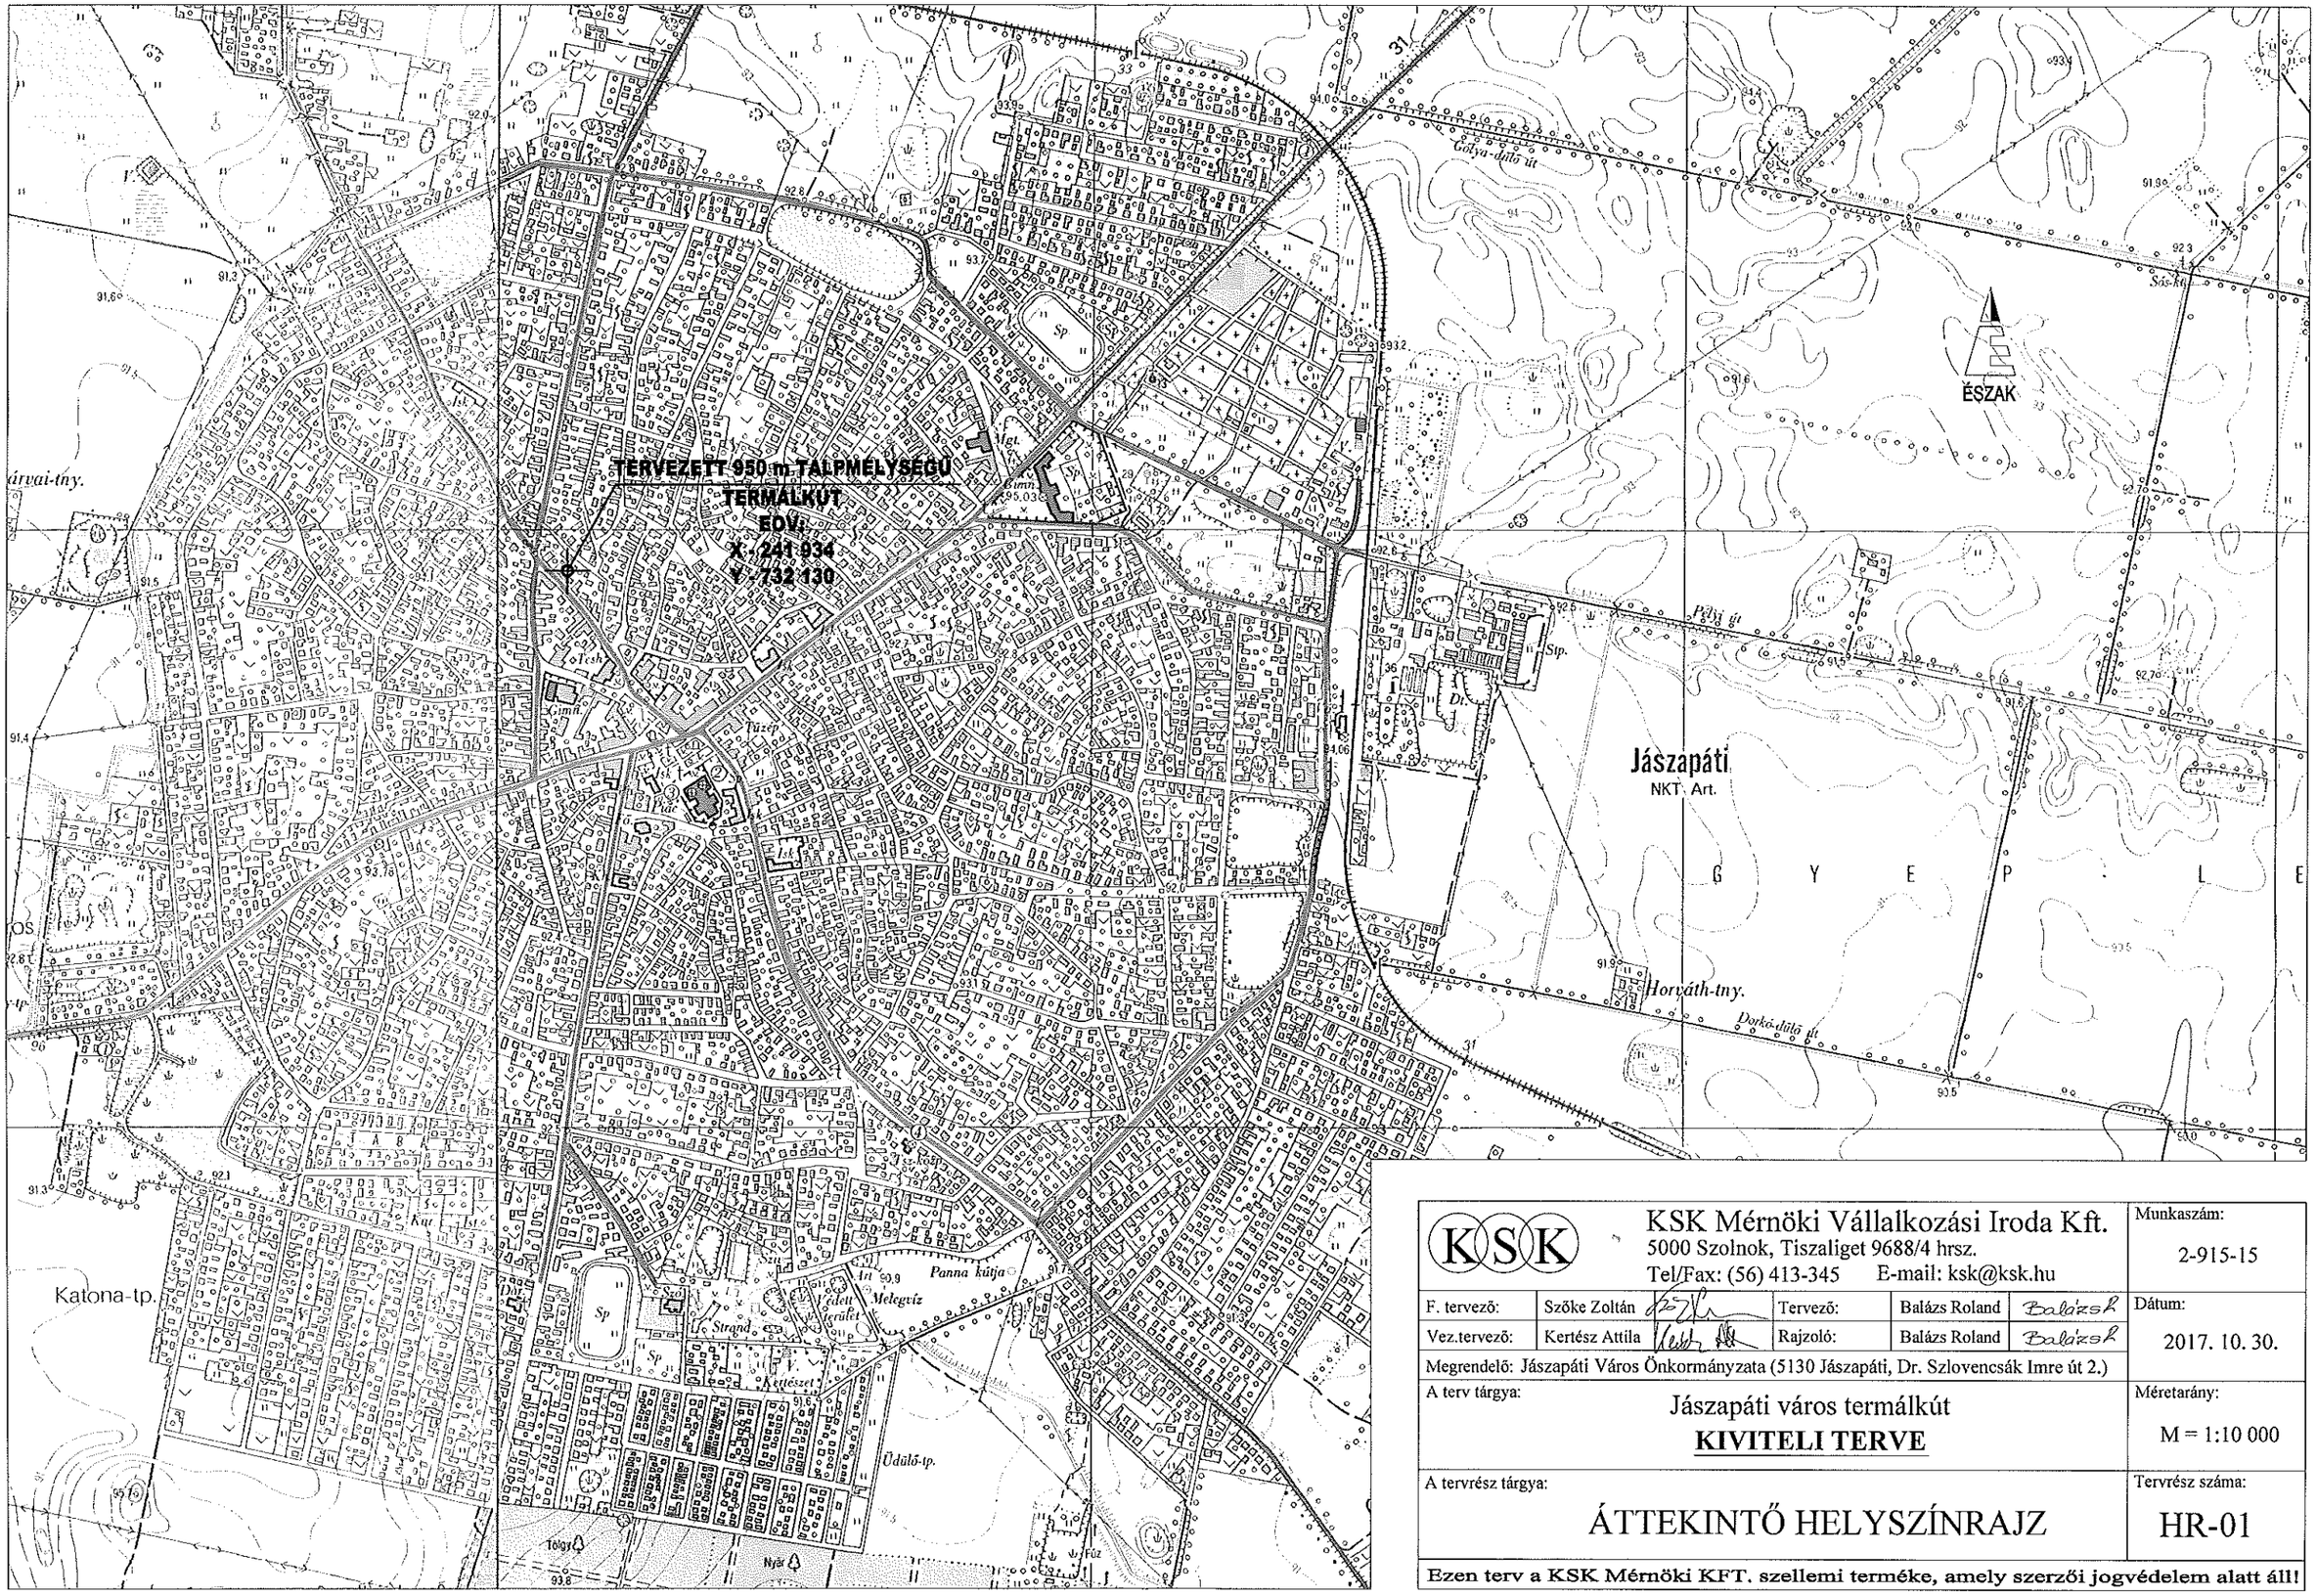


KSK	KSK Mérnöki Vállalkozási Iroda Kft. 5000 Szolnok, Tiszaliget 9688/4 hrsz. Tel/Fax: (56) 413-345 E-mail: ksk@ksk.hu				Munkaszám: 2-915-15
F. tervező:	Szőke Zoltán	Tervező:	Balázs Roland	Balázsk	Dátum: 2017. 10. 30.
Vez.tervező:	Kertész Attila	Rajzoló:	Balázs Roland	Balázsk	
Megrendelő: Jászapáti Város Önkormányzata (5130 Jászapáti, Dr. Szlovencsák Imre út 2.)					
A terv tárgya: Jászapáti város termálkút **KIVITELI TERVE**					Méretarány: M = 1:10 000
A tervrész tárgya: ÁTTEKINTŐ HELYSZÍNRAJZ					Tervrész száma: HR-01

Ezen terv a KSK Mérnöki KFT. szellemi terméke, amely szerzői jogvédelem alatt áll!