


Jászapáti 950 m talpmélységű termálkút csövezési terve

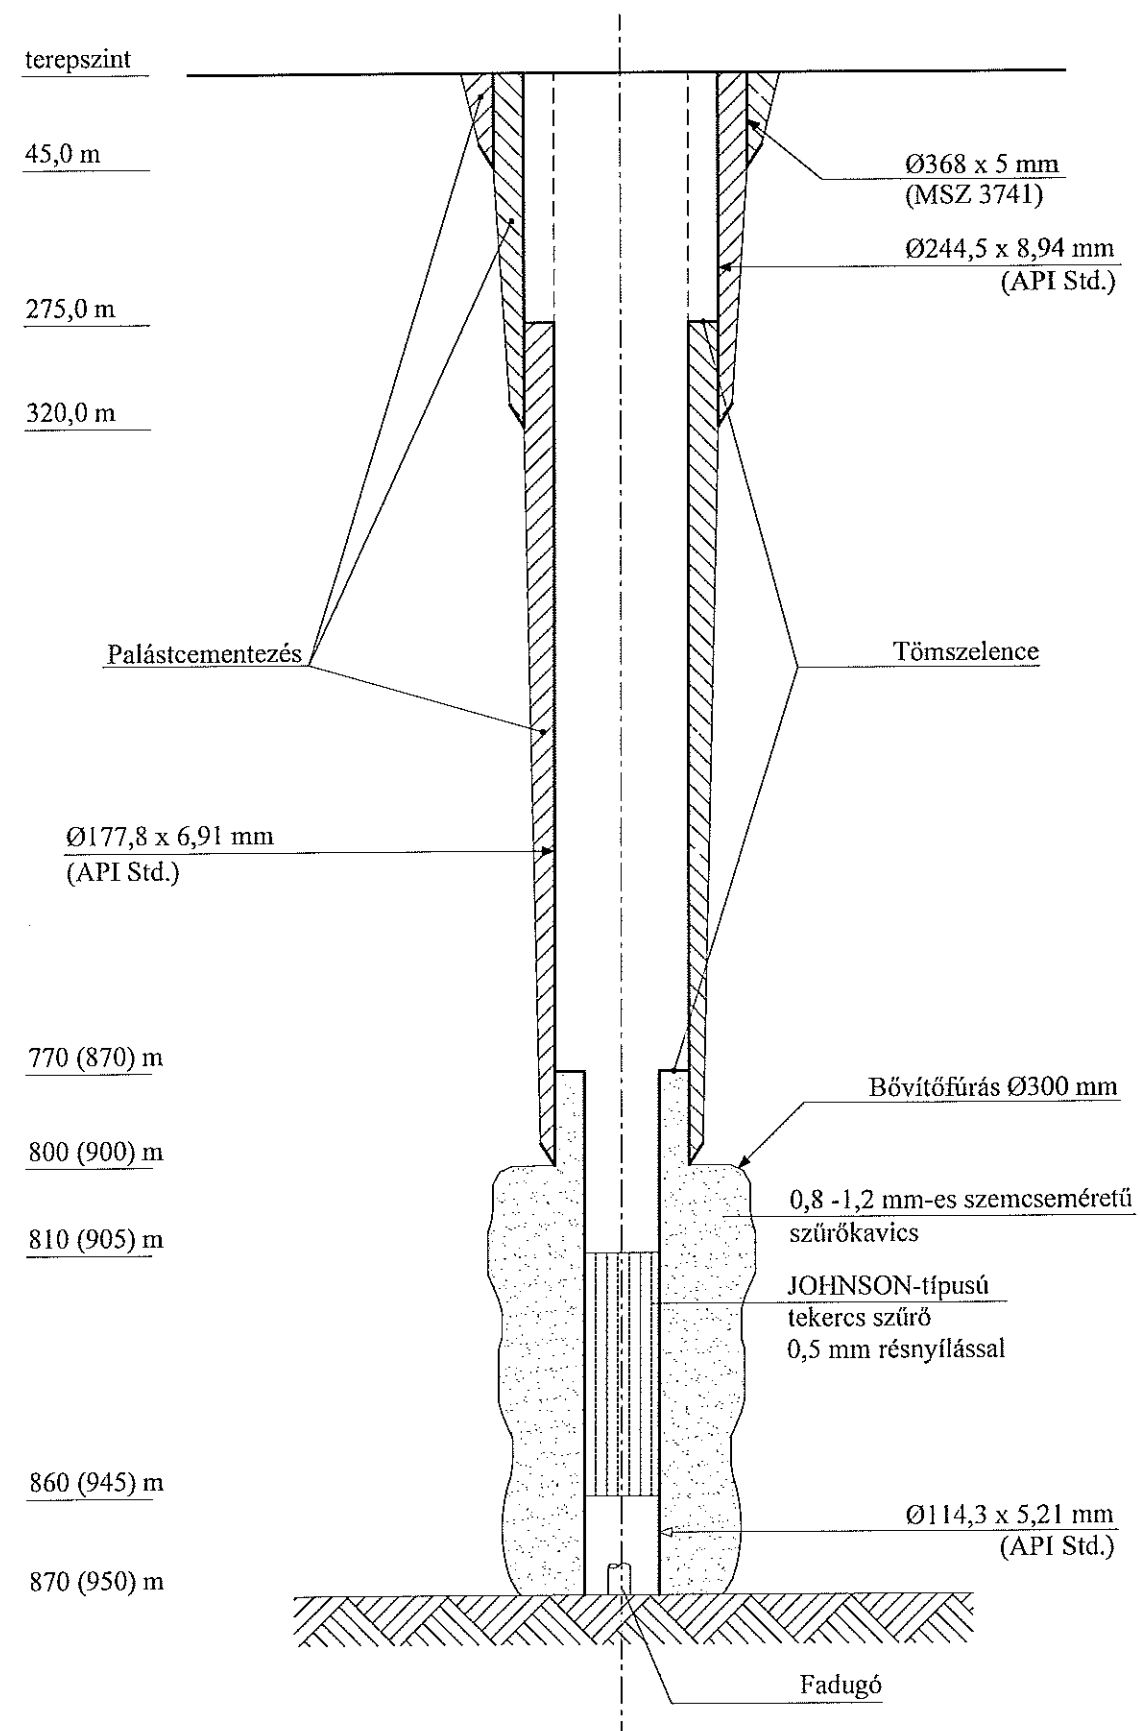

				KSK Mérnöki Vállalkozási Iroda Kft. 5000 Szolnok, Tiszalet 9688/4 hrsz. Tel/Fax: (56) 413-345 E-mail: ksk@ksk.hu		Munkaszám: 2-915-15				
F. tervező:		Szöke Zoltán		Tervező:		Balázs Roland		Dátum:		
Vez.tervező:		Kertész Attila		Rajzoló:		Balázs Roland		2017. 10. 30.		
Megrendelő: Jászapáti Város Önkormányzata (5130 Jászapáti, Dr. Szlovencsák Imre út 2.)									Méretarány: L.n.	
A terv tárgya:										
Jászapáti város termálkút <u>KIVITELI TERVE</u>										
A tervrész tárgya:									Tervrész száma:	
TERVEZETT TERMÁLKÚT CSÖVEZÉSI TERVE									TG - 01.	
Ezen terv a KSK Mérnöki KFT. szellemi terméke, amely szerzői jogvédelem alatt áll!										